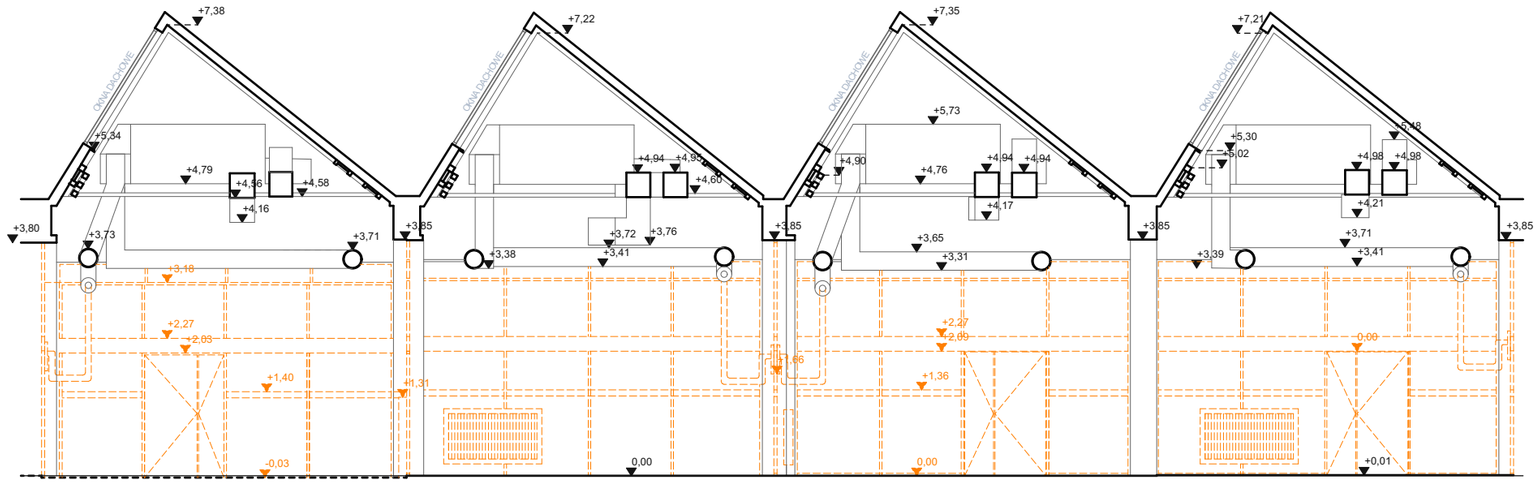

PRZEKRÓJ A-A 1:100

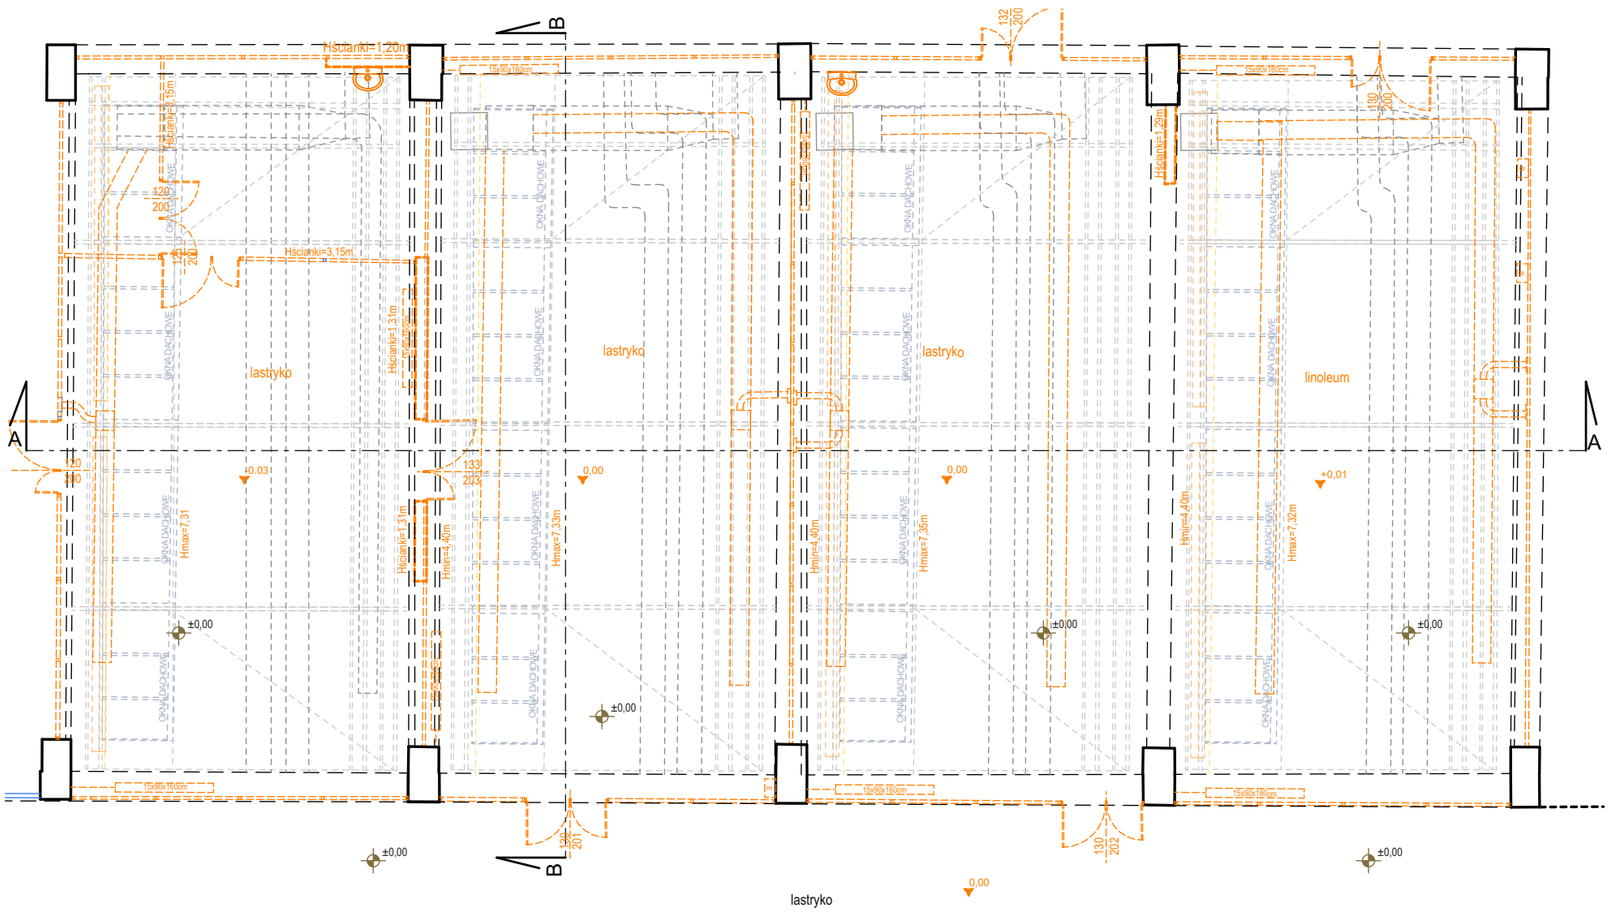

RZUT 1:100

ELEMENTY PRZEZNACZONE DO ROZBIÓRKI

UWAGI:

Wszystkie prace budowlane należy wykonywać zgodnie z Polskimi Normami, "Warunkami technicznymi wykonania i odbioru robót, budowlano-montażowych, opracowanymi przez Instytut Techniki Budowlanej oraz obowiązującymi zasadami wiedzy i sztuki budowlanej.

Wszelkie materiały stosowane przy realizacji przedmiotowej inwestycji powinny posiadać niezbędne aprobaty i certyfikaty dopuszczające je do zastosowania w budownictwie ogólnym.

Poziomy posadzek należy zweryfikować i precyzyjnie wytyczyć geodezyjnie na etapie wykonawczym.

Odchyłki od projektu należy konsultować z projektantem, a różnice w stosunku do stanu istniejącego zgłaszać niezwłocznie, przed rozpoczęciem prac budowlanych.

Wszelkie elementy ruchome, elementy wyposażenia, w szczególności elementy stolarki i ślusarki okiennej i drzwiowej, szkleń, fasad, okładzin elewacyjnych, balustrad, poręczy i pochwytów, odbojników wewnętrznych i innych należy zamawiać i wykonywać / montować na podstawie zweryfikowanych obmiarów rzeczywistych wykonanych na obiekcie.

UWAGA: PRZED PRZYSTĄPIENIEM DO PRAC BUDOWLANYCH WSZELKIE WYMIARY ORAZ RZĘDNE STANU ISTNIEJĄCEGO POTWIERDZIĆ POMIARAMI W NATURZE.

UWAGA: POSZCZEGÓLNE PROJEKTY BRANŻOWE NALEŻY ROZPATRYWAĆ RAZEM W ODNIESIENIU DO INNYCH OPRACOWAŃ BRANŻOWYCH. ARCHITEKTURA JEST BRANŻĄ WIODĄCĄ.

UWAGA: PROJEKT CHRONIONY PRAWEM AUTORSKIM
Dz. U. nr 24 z 4 lutego 1994r. poz.83
WSZELKIE ZMIANY, POWIELANIE, WYKORZYSTYWANIE BEZ ZGODY AUTORA - ZABRONIONE !

INWESTOR:
MIASTO STOŁECZNE WARSZAWA
UL. PLAC BANKOWY 3/5
00-950 WARSZAWA

NAZWA INWESTYCJI:
REMONT I ARANŻACJA POMIESZCZEŃ DYDAKTYCZNYCH W ZESPOLE SZKÓŁ POLIGRAFICZNYCH IM. MARSZAŁKA JÓZEFA PIŁSUDZKIEGO

ADRES INWESTYCJI:
UL. STAWKI 14,
00 -178 WARSZAWA
DZIAŁKA NR EW. 9, OBRĘB: 5-01-02

JEDNOSTKA PROJEKTOWA:
ES-PRO PAWEŁ NOWAK
UL. MIĘDZYBORSKA 50/76,
04-041 WARSZAWA,
TEL: +48 601 21 27 87,
E-MAIL: biuro@es-pro.pl,
www. es-pro.pl

PROJEKTANT:
MGR INŻ. ARCH. :
PAWEŁ NOWAK
UPR. NR: MA/028/05

PODPIS:

BRANŻA:
ARCHITEKTURA

FAZA:
PROJ. BUDOWLANY

NAZWA RYSUNKU:
ROZBIÓRKI

NR RYSUNKU:
S14-A.02

DATA:
23.04.2019

SKALA:

NR REWIZJI:

STR.

I Z DNIA: