


PRZEKRÓJ A-A

1:100

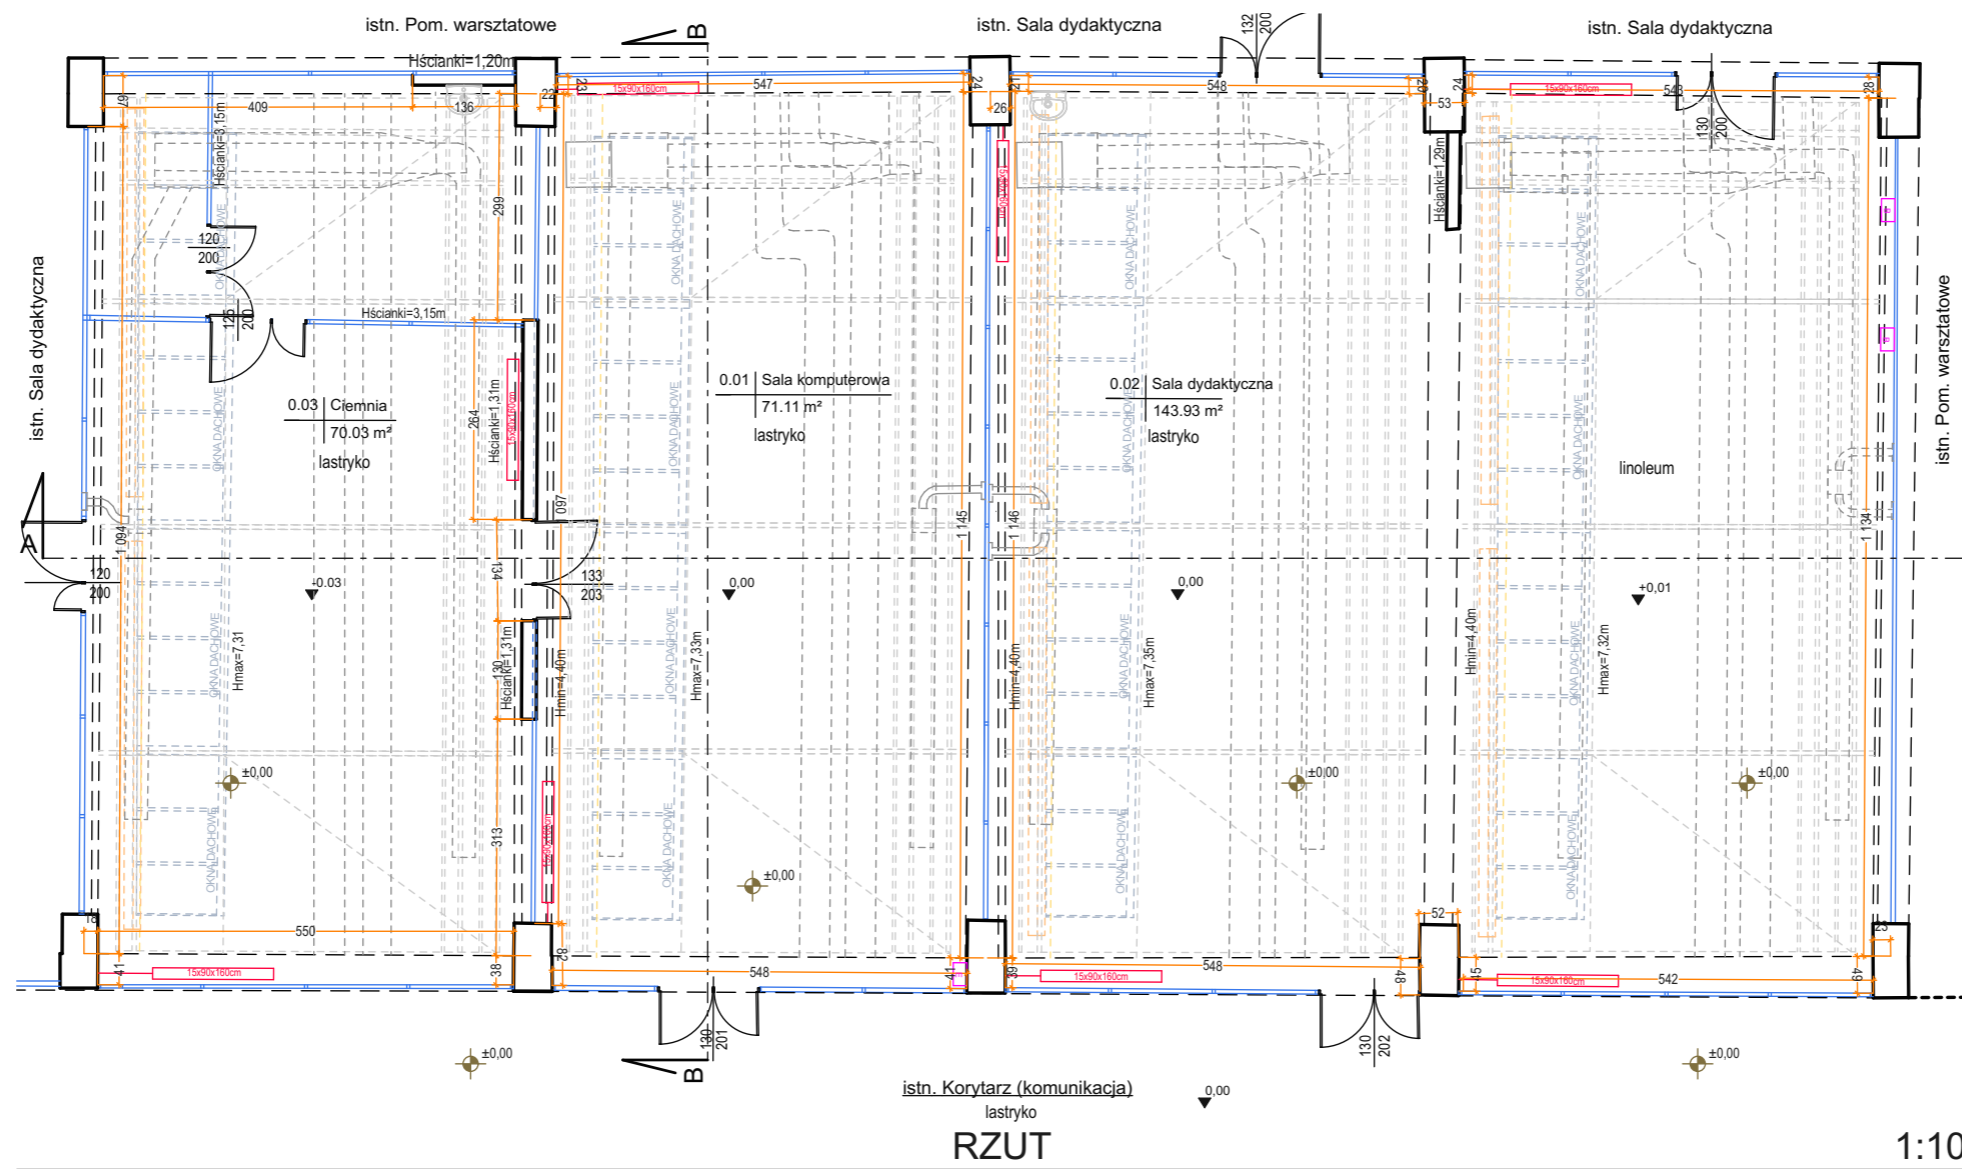

RZUT

1:100

UWAGI:

Wszystkie prace budowlane należy wykonywać zgodnie z Polskimi Normami, "Warunkami technicznymi wykonania i odbioru robót, budowlano-montażowych, opracowanymi przez Instytut Techniki Budowlanej oraz obowiązującymi zasadami wiedzy i sztuki budowlanej.

Wszelkie materiały stosowane przy realizacji przedmiotowej inwestycji powinny posiadać niezbędne aprobaty i certyfikaty dopuszczające je do zastosowania w budownictwie ogólnym.

Poziomy posadzek należy zweryfikować i precyzyjnie wytyczyć geodezyjnie na etapie wykonawczym.

Odchyłki od projektu należy konsultować z projektantem, a różnice w stosunku do stanu istniejącego zgłaszać niezwłocznie, przed rozpoczęciem prac budowlanych.

Wszelkie elementy ruchome, elementy wyposażenia, w szczególności elementy stolarki i slusarki okiennej i drzwiowej, szkielec, fasad, okładzin elewacyjnych, balustrad, poręczy i pochwytywów, odbojników wewnętrznych i innych należy zamawiać i wykonywać / montować na podstawie zweryfikowanych obmiarów rzeczywistych wykonanych na obiekcie.

UWAGA: PRZED PRZYSTĄPIENIEM DO PRAC BUDOWLANYCH WSZELKIE WYMIARY ORAZ RZEDNE STANU ISTNIEJĄCEGO POTWIERDZIĆ POMIARAMI W NATURZE.

UWAGA: POSZCZEGÓLNE PROJEKTY BRANŻOWE NALEŻY ROZPATRYWAĆ RAZEM W ODNIESIENIU DO INNYCH OPRACOWAŃ BRANŻOWYCH. ARCHITEKTURA JEST BRANŻĄ WIODĄCĄ.

UWAGA: PROJEKT CHRONIONY PRAWEM AUTORSKIM Dz. U. nr 24 z 4 lutego 1994r. poz.83 WSZELKIE ZMIANY, POWIELANIE, WYKORZYSTYWANIE BEZ ZGODY AUTORA - ZABRONIONE !

INWESTOR:

MIASTO STOLECZNE WARSZAWA
 UL. PLAC BANKOWY 3/5
 00-950 WARSZAWA

NAZWA INWESTYCJI:
REMONT I ARANŻACJA POMIESZCZEŃ DYDAKTYCZNYCH W ZESPOLE SZKÓŁ POLIGRAFICZNYCH IM. MARSZAŁKA JÓZEFA PIŁSUDZKIEGO

ADRES INWESTYCJI:
 UL. STAWKI 14,
 00 -178 WARSZAWA
 DZIAŁKA NR EW. 9, OBRĘB: 5-01-02

JEDNOSTKA PROJEKTOWA:

ES-PRO PAWEŁ NOWAK
 UL. MIEDZYBORSKA 50/76,
 04-041 WARSZAWA,
 TEL: +48 601 21 27 87,
 E-MAIL: biuro@es-pro.pl,
 www. es-pro.pl

PROJEKTANT: MGR INZ. ARCH. : PAWEŁ NOWAK UPR. NR: MA/028/05	PODPIS:
---	---------

BRANŻA: ARCHITEKTURA	FAZA: PROJ. BUDOWLANY
--------------------------------	-----------------------------

NAZWA RYSUNKU:
INWENTARYZACJA

NR RYSUNKU:
S14-A.03

DATA: 23.04.2019	SKALA:
---------------------	--------

NR REWIZJI:	STR.
-------------	------